



●20ftコンテナ (8'6"自重: 約2.2t  
縮尺: 1/40  
1マス10cm

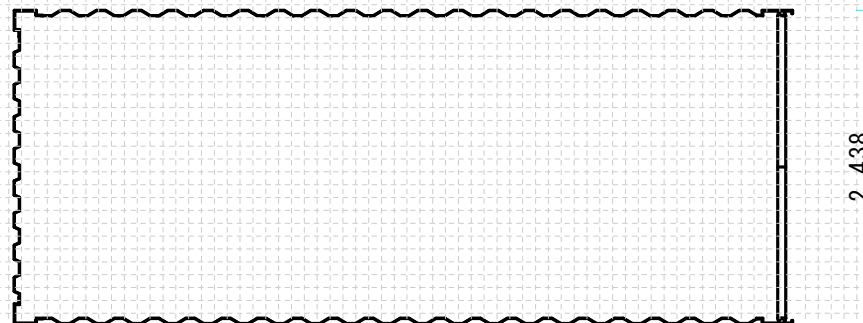


平面図 (真上から見た図)

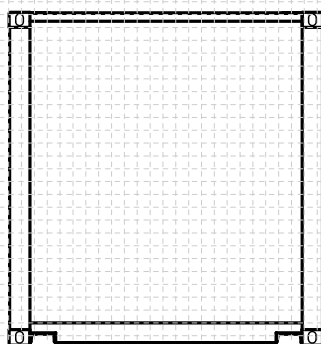

立面図 (観音扉の反対側)


2,438

↓床高さ

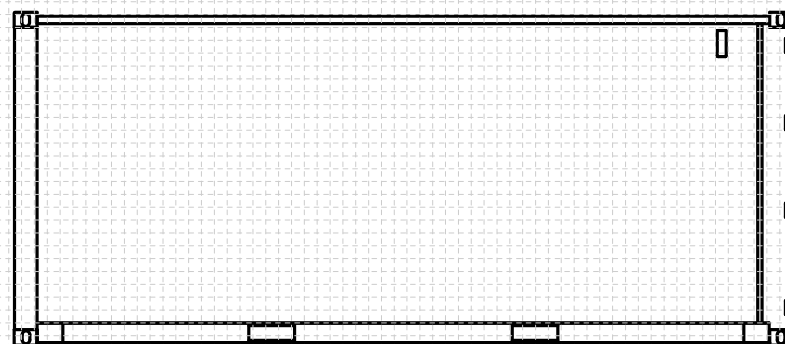


立面図 (観音扉を正面に見て左側)

6,058

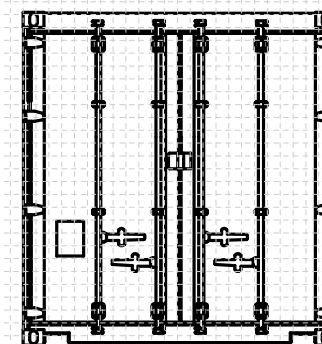

立面図 (観音扉側)

2,438

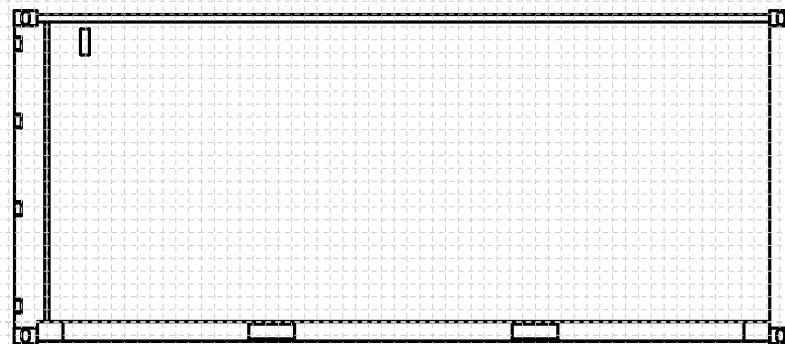

立面図 (観音扉を正面に見て右側)

2,591